



Grundriss Keller Remise links

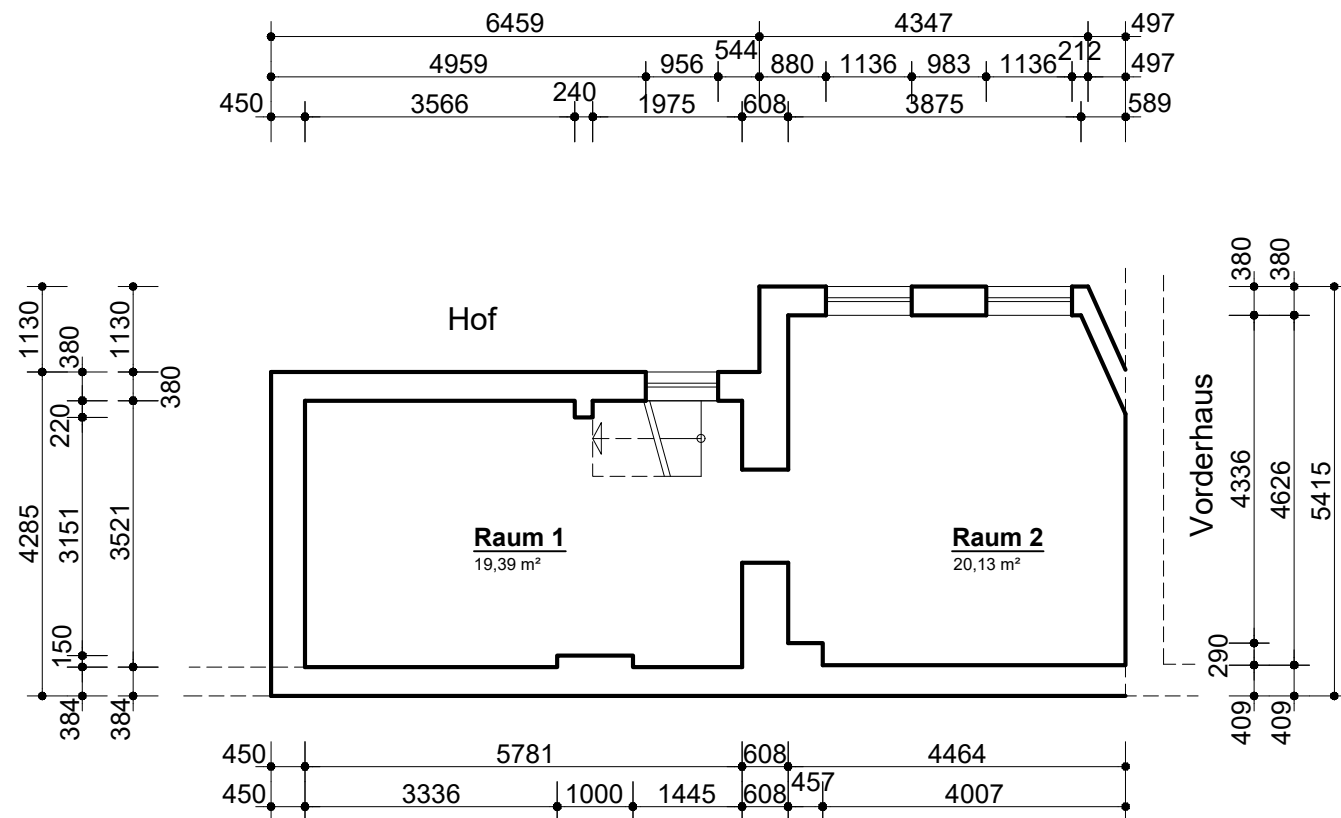

Grundriss Erdgeschoss Vorderhaus

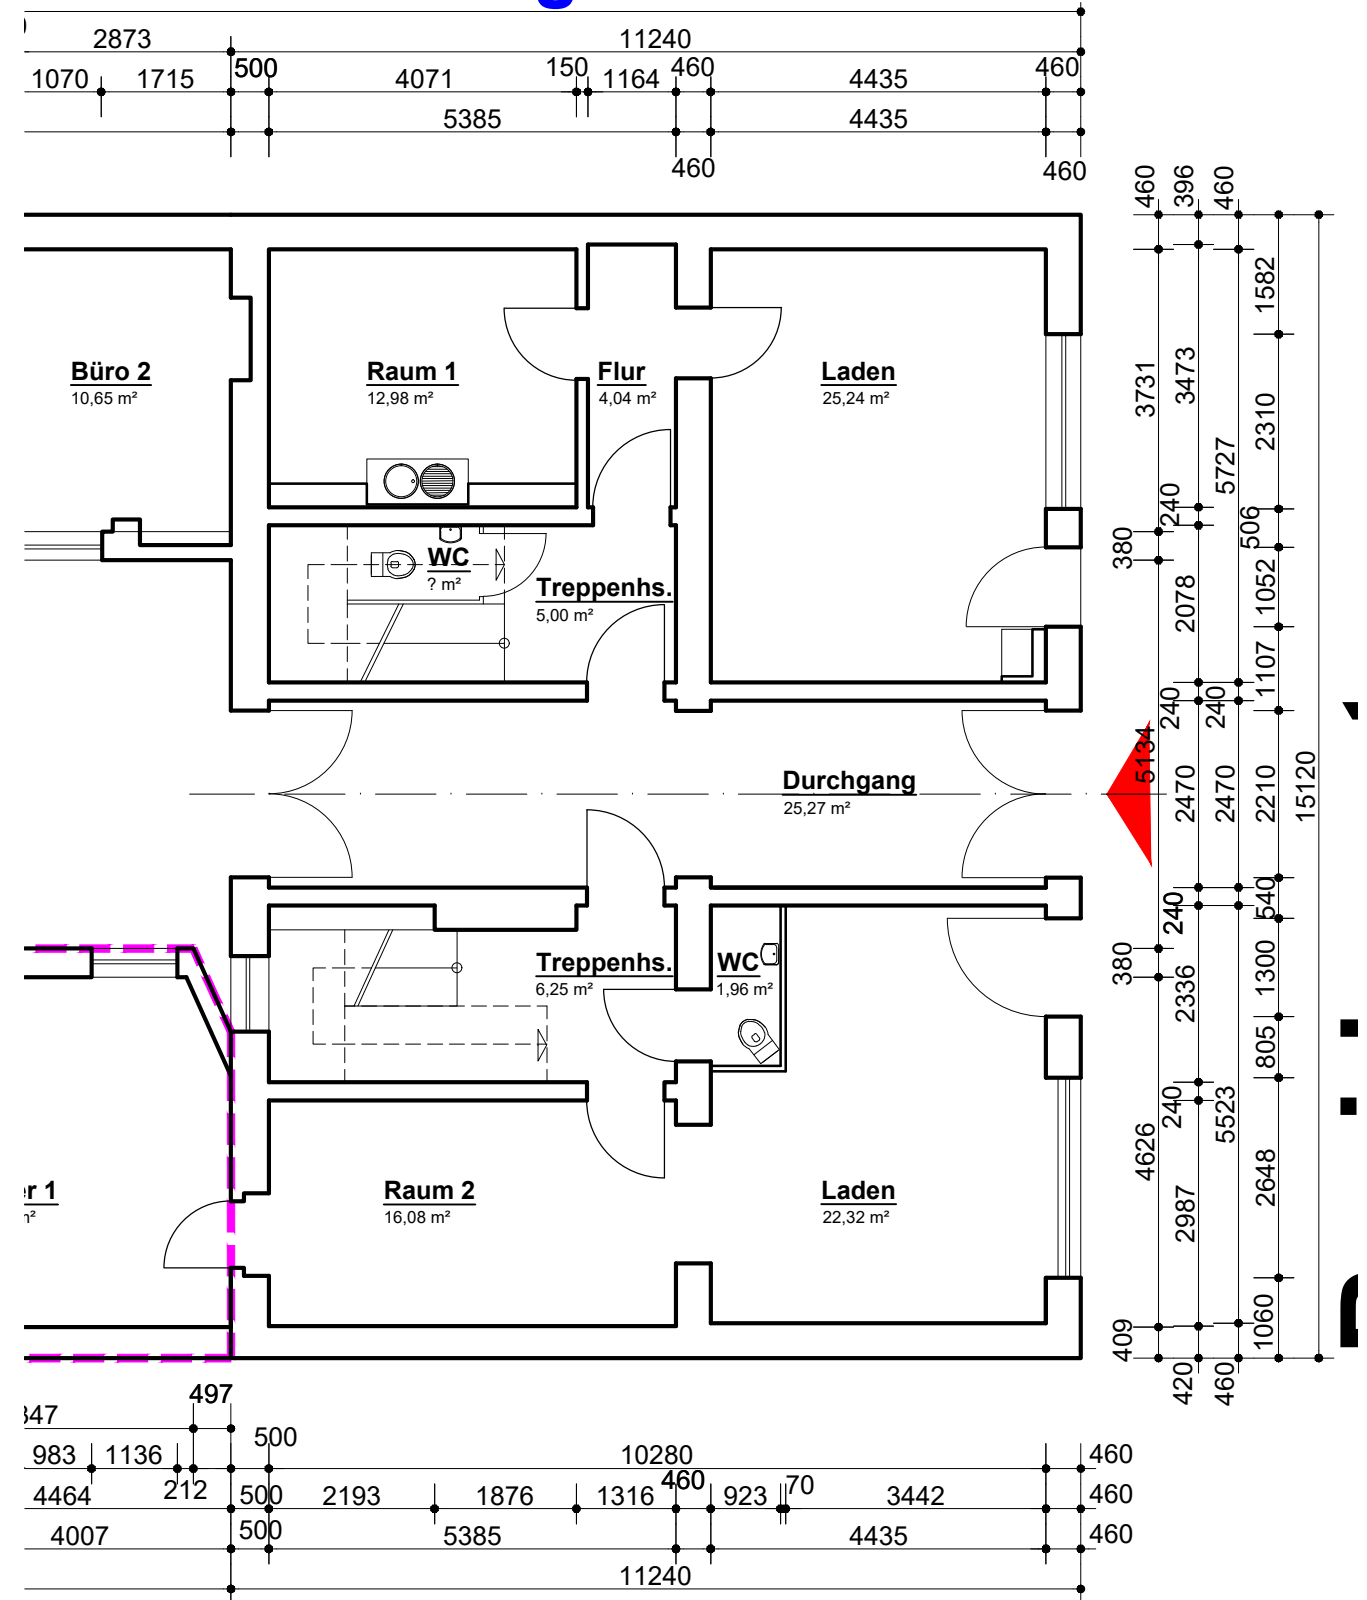

Maßstab | Scale Масштаб Échelle
1 : 100

Bauherr:

----, Oudenarder Str. 31, 13347 Berlin

Baugrundstück:

Berlin-Reinickendorf, Residenzstr. 60

Gemarkung: Reinickendorf, Grundbuch: ----, Blatt-Nr.: ----

Flur: ----, Flurstück: 1206/70, 70/17, Grundstücksgröße: ----

Bauvorhaben:

Revitalizing Residenz 60
Grundriss Erdgeschoss
Vorderhaus + Keller Remise

Darstellung:

Aufmaß
 Signatures:
 Unterschriften:

+49 (171) 511 33 01

Berlin

Moscow

e-mail: georg.werner@berlin.de

Sheet №

Blatt-Nr.




1-003

As of: Index

Stand: 03.02.2021

Scale Maßstab 1:100

Grundriss Erdgeschoss gesamt

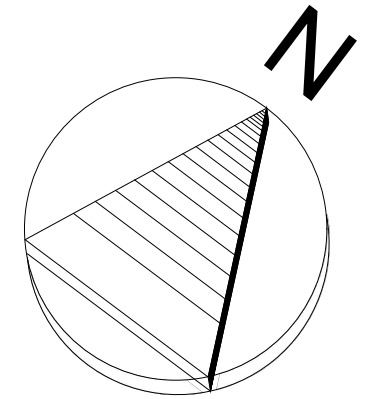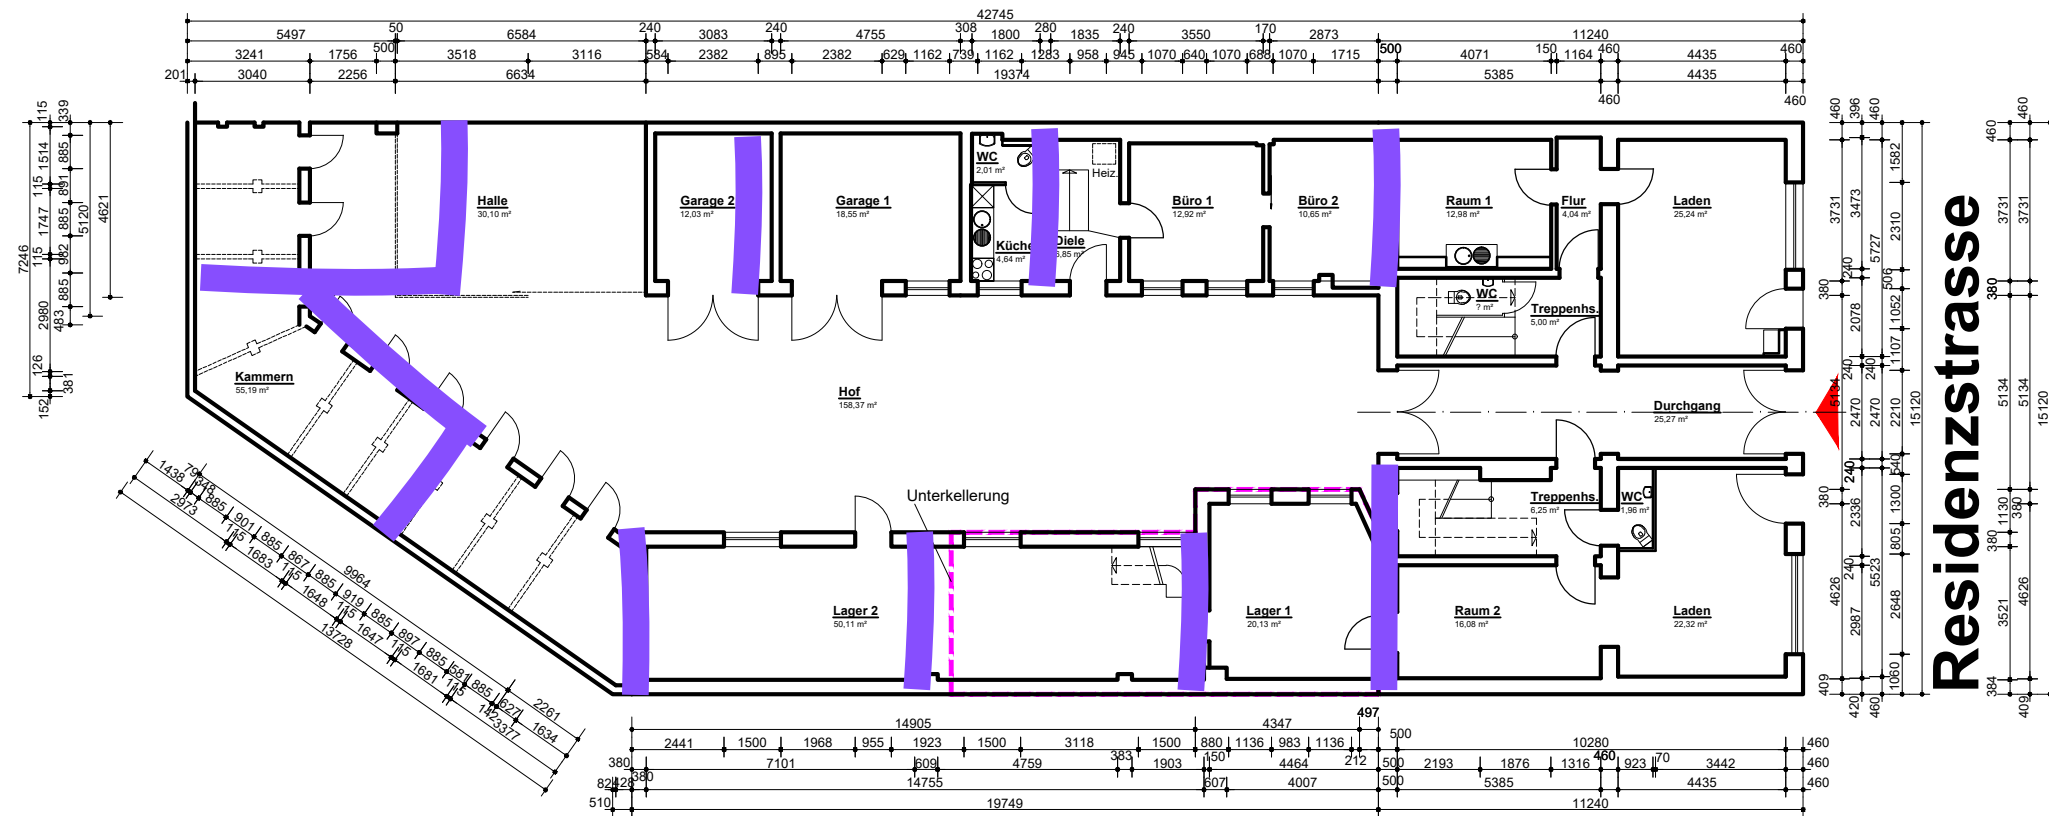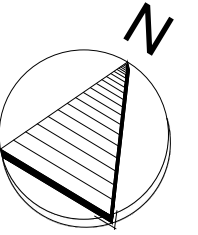

DIE RESIDENZ
LA RESIDENCE
THE RESIDENCE

Hier ist deutlich der Unterschied zwischen Bestand gem. Flurkarten und aktuellem Aufmaß zu erkennen.

Bauherr:

----, Oudenarder Str. 31, 13347 Berlin


Baugrundstück:

Berlin-Reinickendorf, Residenzstr. 60

Gemarkung: Reinickendorf, Grundbuch: ----, Blatt-Nr.: ----

Flur: ----, Flurstück: 1206/70, 70/17, Grundstücksgröße: ----

Maßstab | Scale Масштаб Échelle
1 : 200

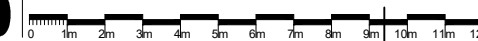

Dipl.-Ing. Georg Werner
 Berlin Moscow
Architects & Engineers

+49 (171) 511 33 01

e-mail:
 georg.werner@berlin.de

Bauvorhaben:

Revitalizing Residenz 60
Grundriss Erdgeschoss
gesamt

Aufmaß

Darstellung:

Signatures:
 Unterschriften:


Sheet № Blatt-Nr.

1-002

As of: Index

Stand: 03.02.2021

Scale Maßstab 1:200

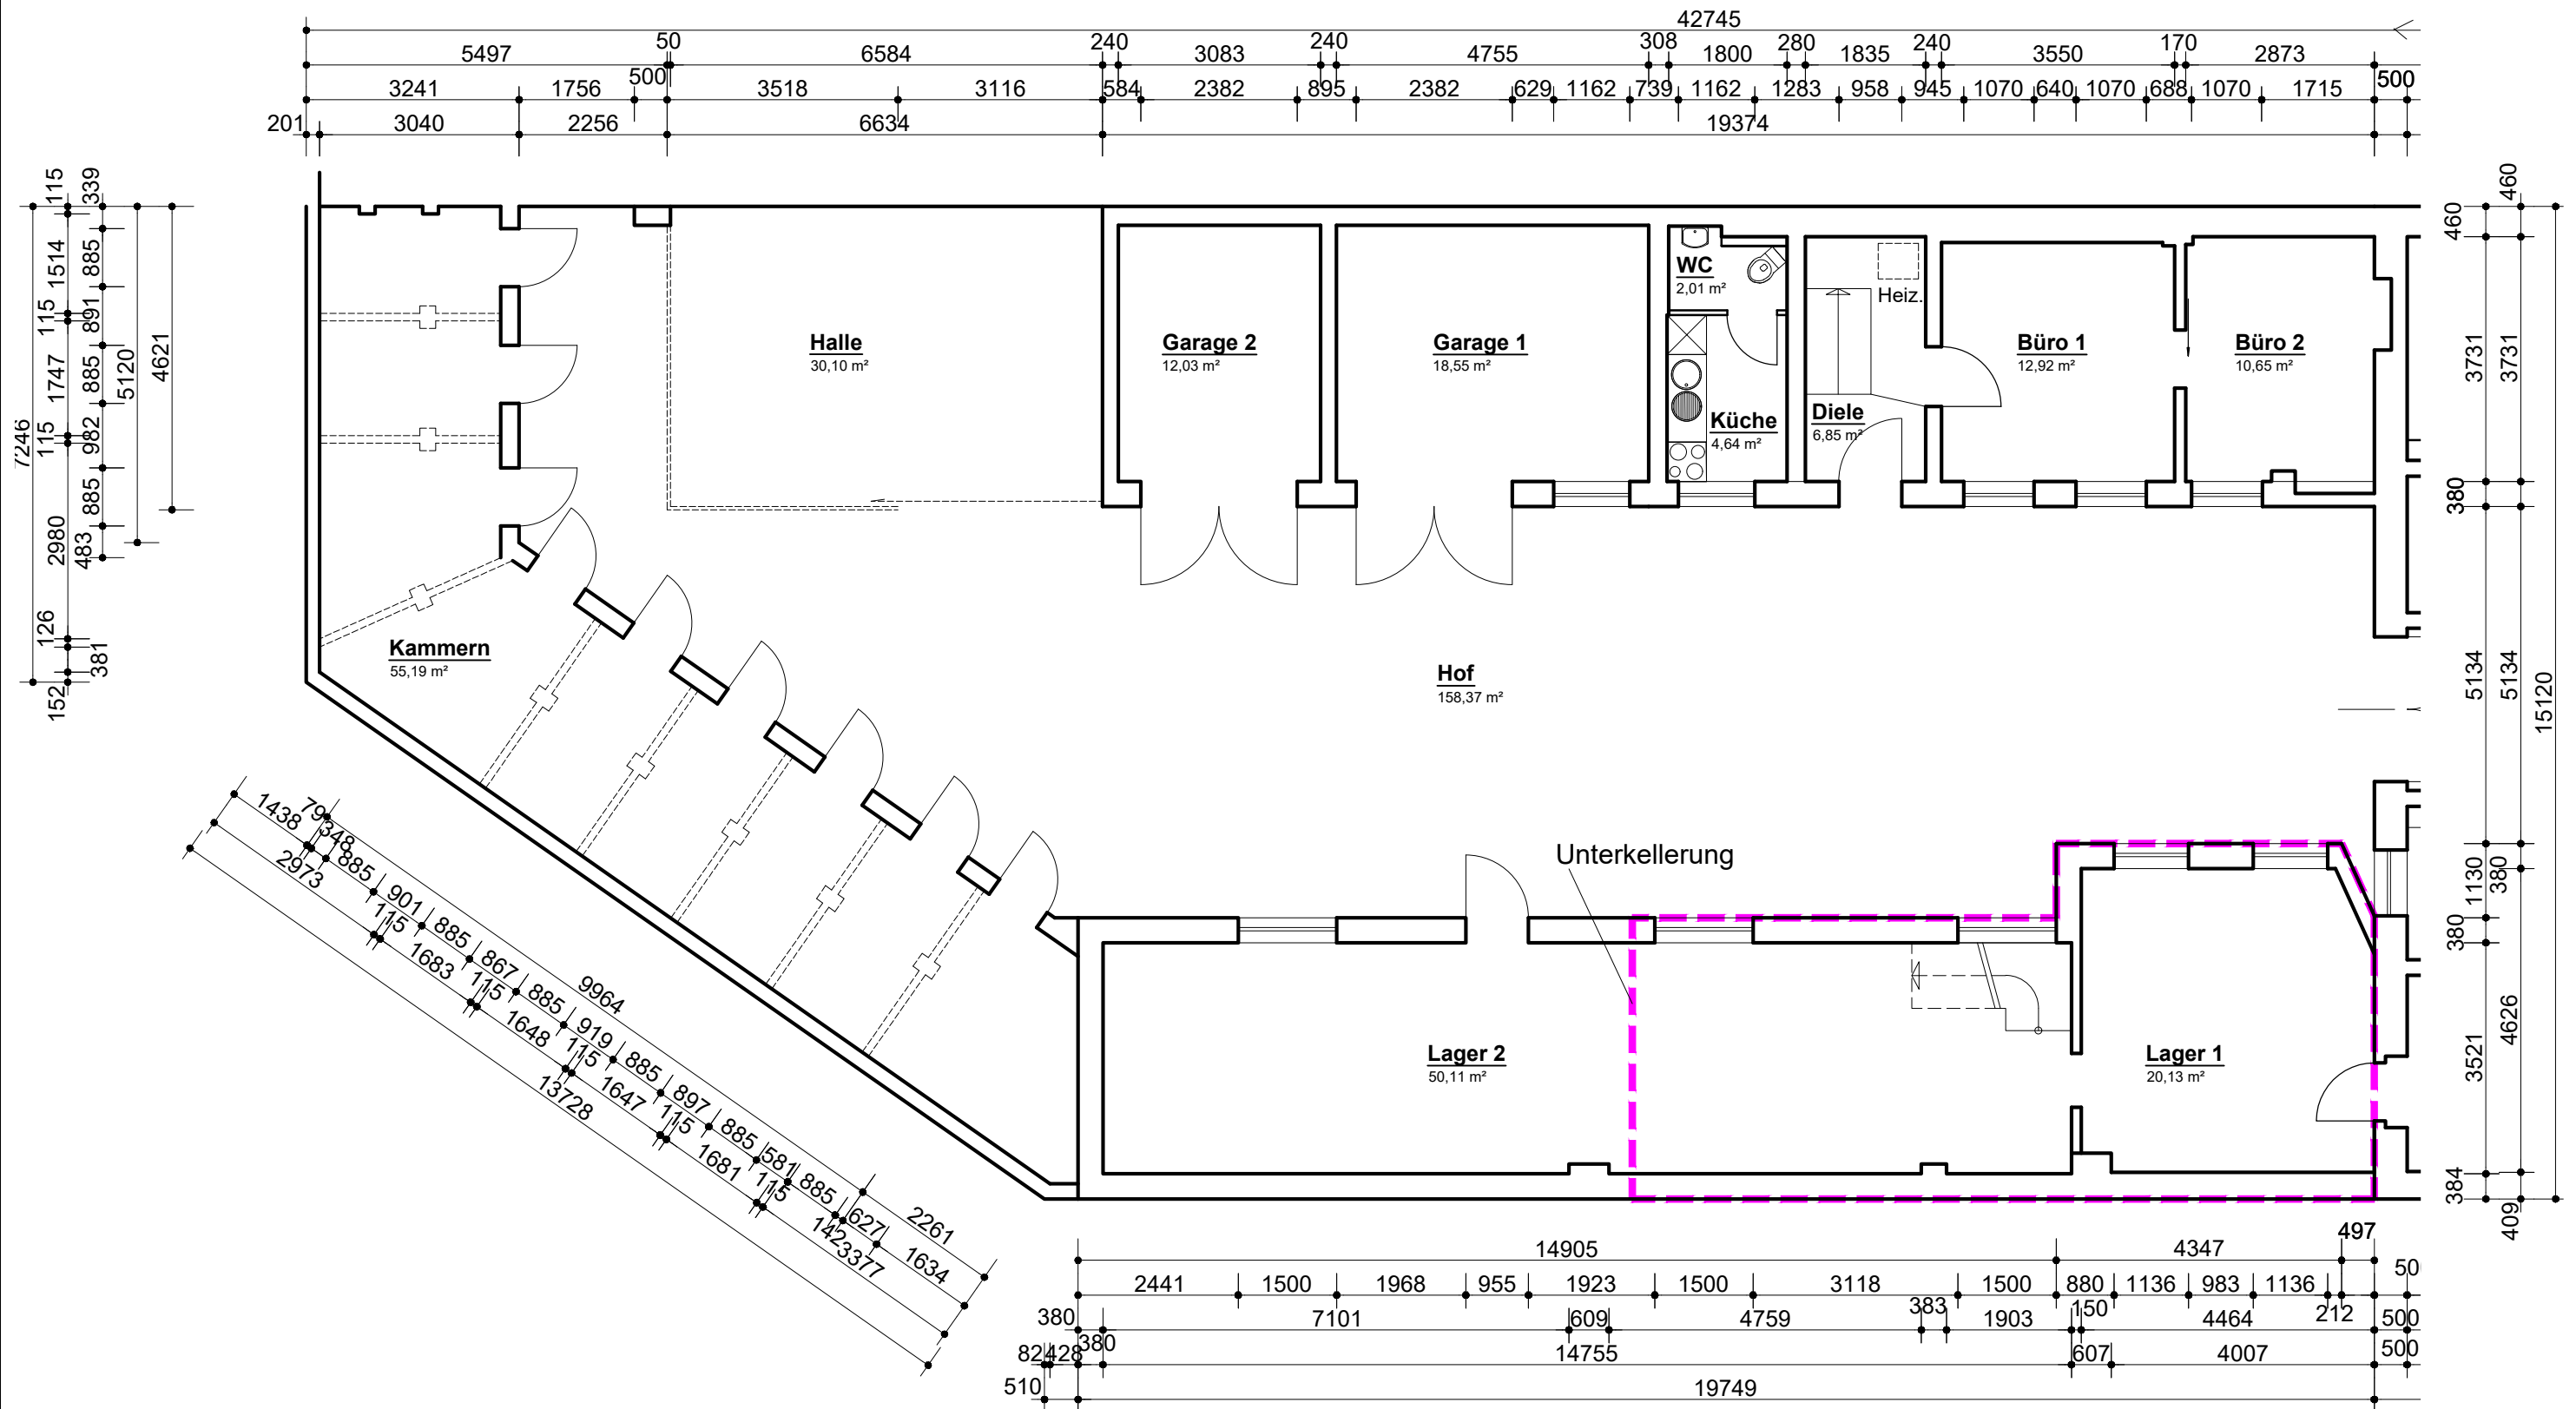

Grundriss Erdgeschoss Remise

Bauherr:

----, Oudenarder Str. 31, 13347 Berlin

Baugrundstück:

Berlin-Reinickendorf, Residenzstr. 60

Gemarkung: Reinickendorf, Grundbuch: ----, Blatt-Nr.: ----

Flur: ----, Flurstück: 1206/70, 70/17, Grundstücksgröße: ----

Maßstab | Scale | Масштаб | Échelle

1 : 100



Dipl.-Ing. Georg Werner
 Berlin Moscow
Architects & Engineers

+49 (171) 511 33 01

e-mail:
 georg.werner@berlin.de

Bauvorhaben:

Revitalizing Residenz 60
Grundriss Erdgeschoss
Remise

Darstellung:

Aufmaß
 Signatures:
 Unterschriften:

Sheet № Blatt-Nr.


1-004

As of: Index


Stand: 03.02.2021

Scale Maßstab **1:100**

Grundriss 1. Obergeschoss Vorderhaus und Remise

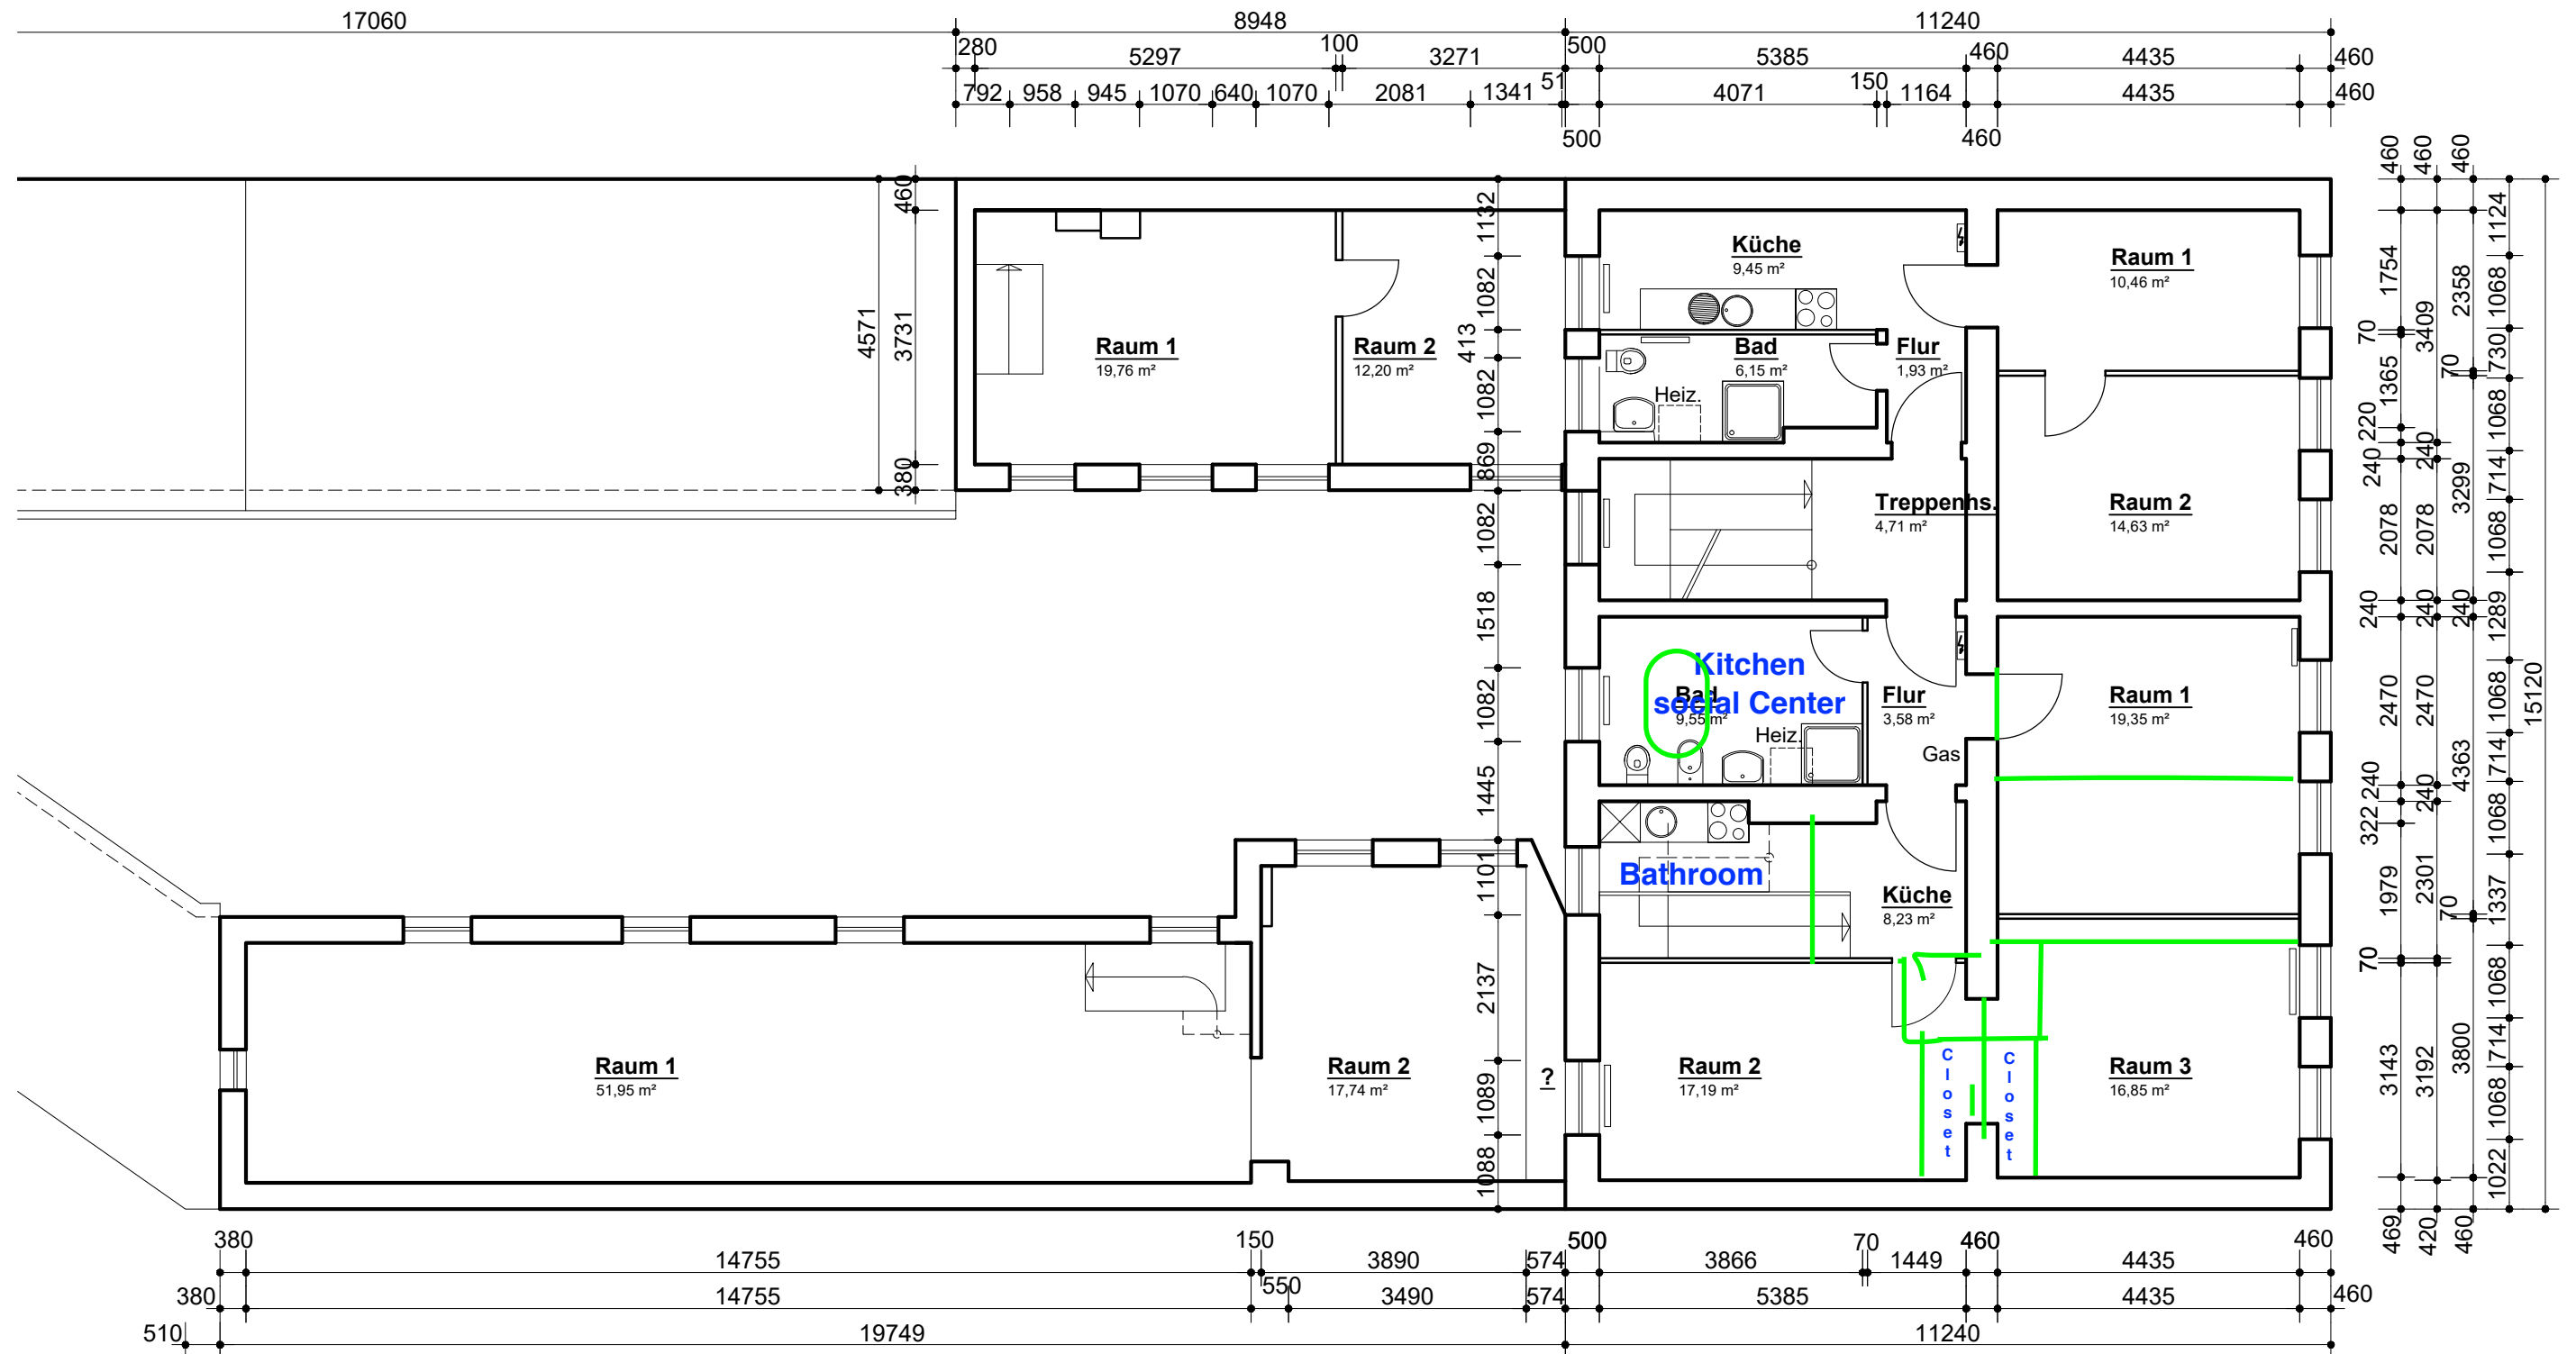

Maßstab | Scale Масштаб Échelle
1 : 100

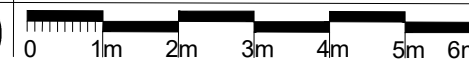

Bauherr:
 ----, Oudenarder Str. 31, 13347 Berlin

Baugrundstück:
 Berlin-Reinickendorf, Residenzstr. 60
 Gemarkung: Reinickendorf, Grundbuch: ----, Blatt-Nr.: ----
 Flur: ----, Flurstück: 1206/70, 70/17, Grundstücksgröße: ----

Dipl.-Ing. Georg Werner
 Berlin Moscow
Architects & Engineers

+49 (171) 511 33 01

e-mail: georg.werner@berlin.de

Sheet № Blatt-Nr.

1-005

As of: Index




Stand: 03.02.2021

Scale Maßstab 1:100



Bauvorhaben: **Revitalizing Residenz 60**
Grundriss 1. Obergeschoss
Vorderhaus und Remise

Aufmaß
 Signatures:
 Unterschriften:


Grundriss 2. Obergeschoss VH

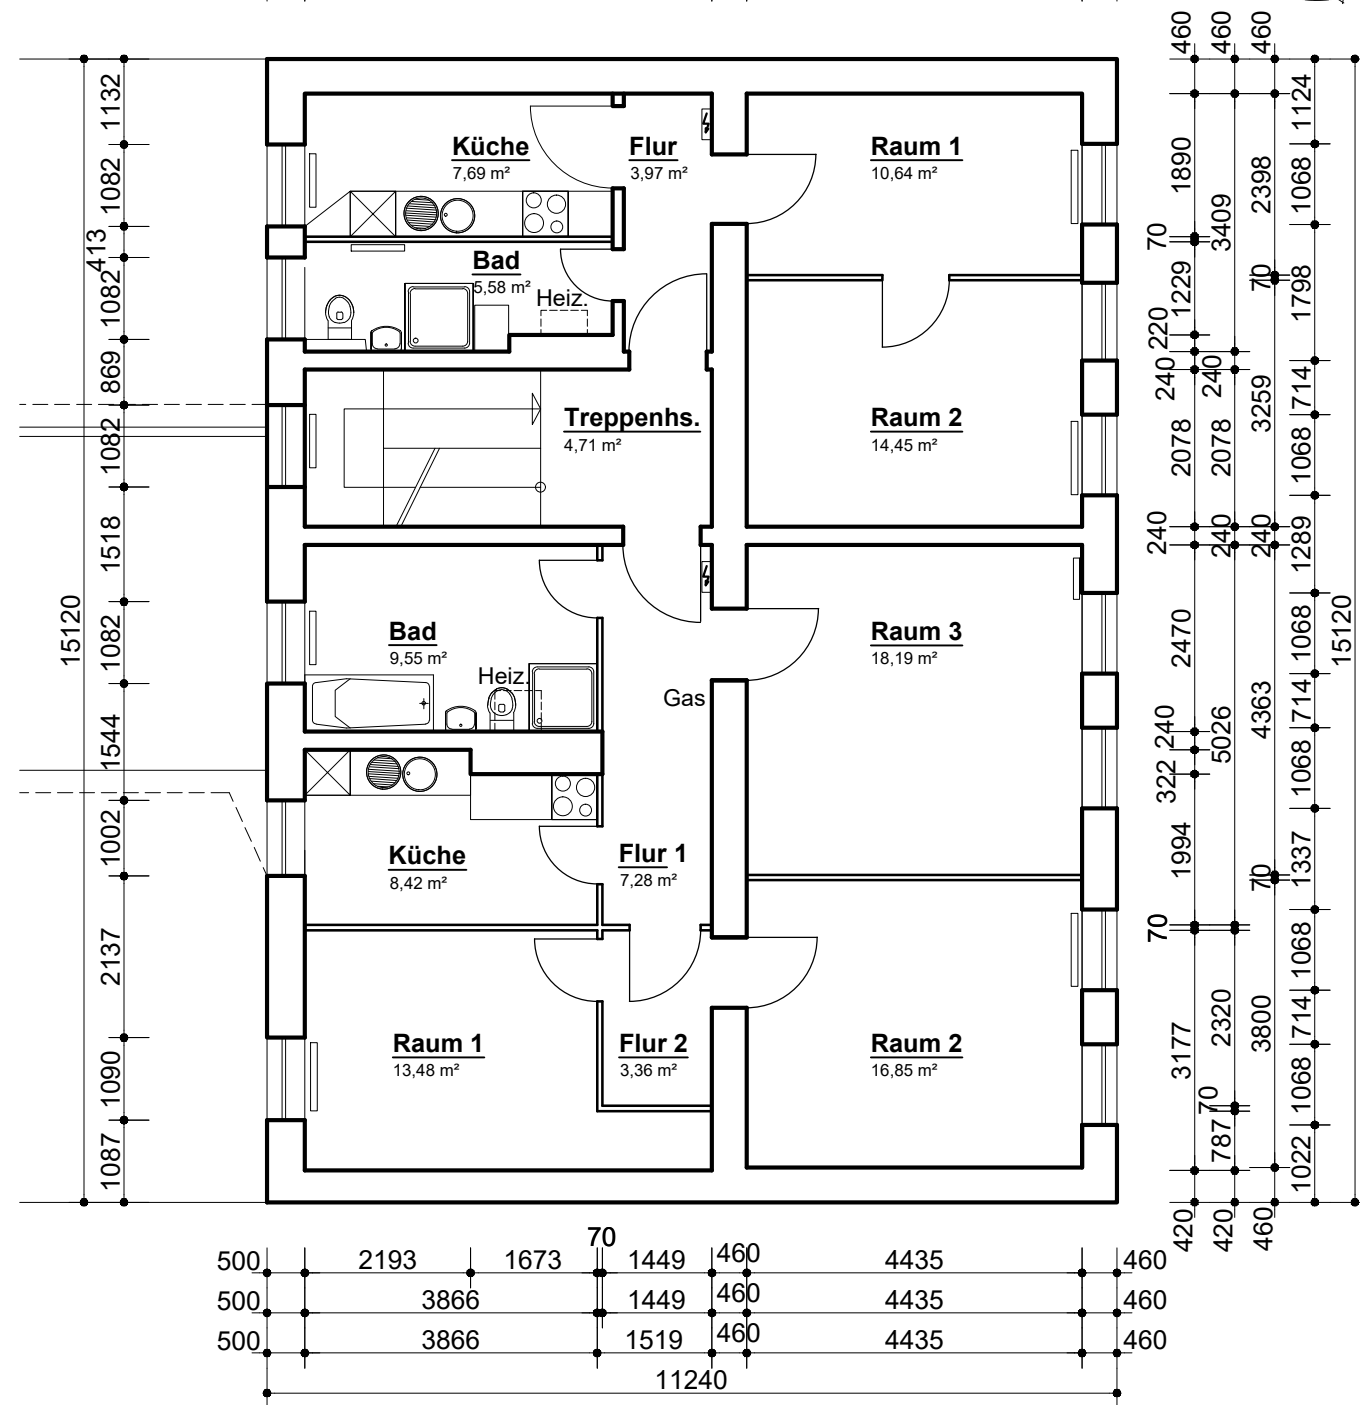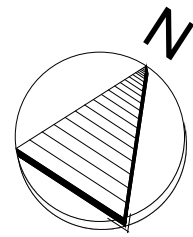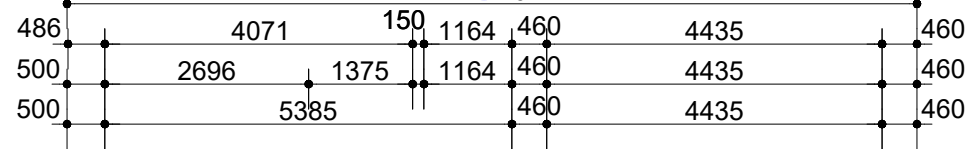

Grundriss Dachgeschoss VH

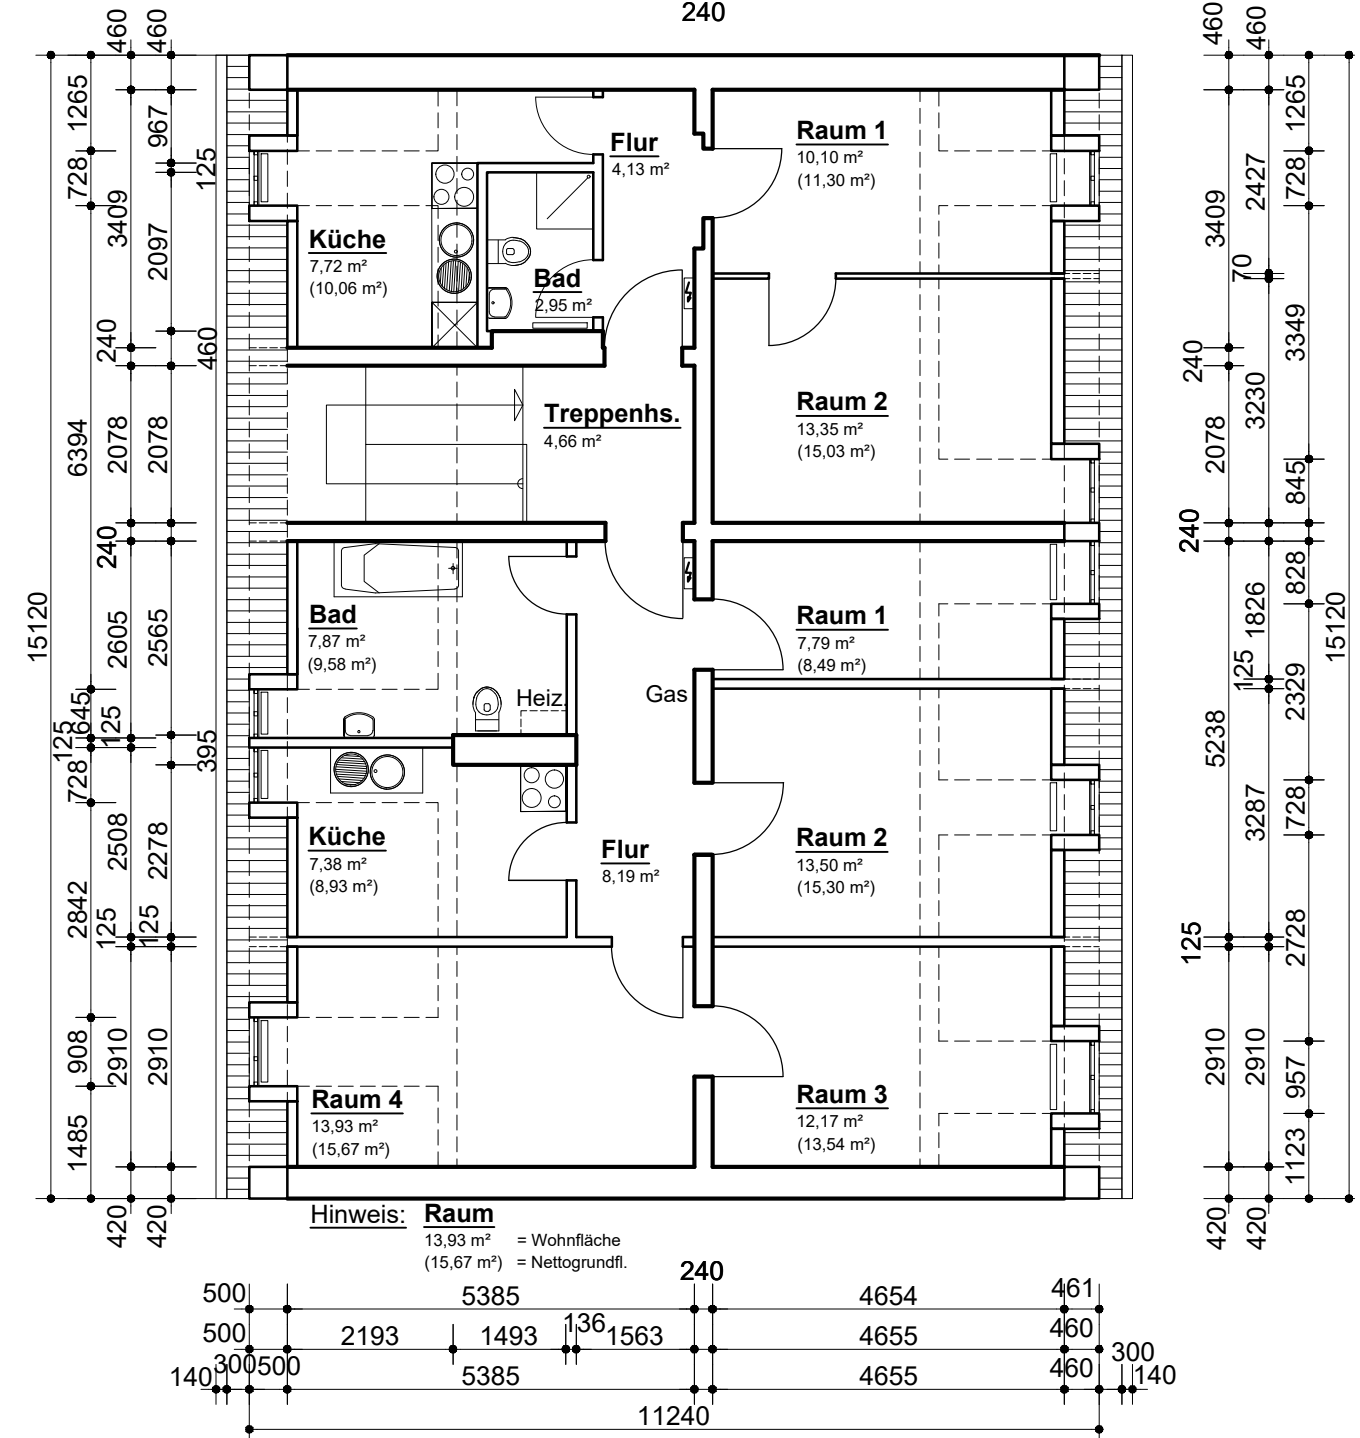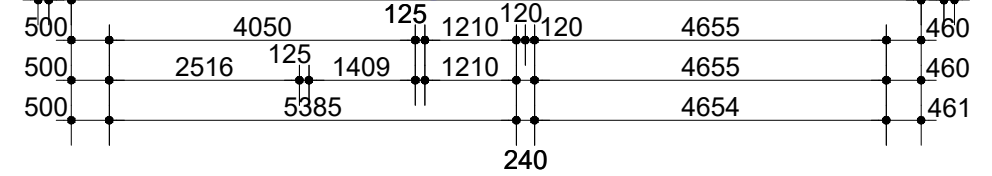

Maßstab | Scale **Масштаб** Échelle
1 : 100

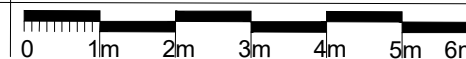

Bauherr:

----, Oudenarder Str. 31, 13347 Berlin

Baugrundstück:

Berlin-Reinickendorf, Residenzstr. 60

Gemarkung: Reinickendorf, Grundbuch: ----, Blatt-Nr.: ----

Flur: ----, Flurstück: 1206/70, 70/17, Grundstücksgröße: ----

Dipl.-Ing. Georg Werner
 Berlin Moscow
Architects & Engineers

+49 (171) 511 33 01

e-mail:
 georg.werner@berlin.de

Bauvorhaben:

Revitalizing Residenz 60
Grundriss Erdgeschoss
Vorderhaus + Keller Remise

Aufmaß

Darstellung:

Signatures:
 Unterschriften:

Sheet № Blatt-Nr.

1-006

As of: Index

Stand: 03.02.2021

Scale Maßstab **1:100**