



Grundriss Erdgeschoss

BAUVORHABEN:

Bredowstraße 6
10551 Berlin

AUFTRAGGEBER:

OC Bredowstraße 6 GmbH und Co.KG
Körnerstraße 22
10785 Berlin

ARCHITEKT:

art³ Projektentwicklung GmbH
Dipl.-Ing. Architekt Turhan Sönmez
Paulstraße 11
10557 Berlin
Tel: 030 531 42 945
E-Mail: info@artdrei.de



Maßstab	Blattgröße
1:100	420x297
Datum	Plannummer
17.03.2017	B - 01



Grundriss Regelgeschoss

BAUVORHABEN:


Bredowstraße 6
10551 Berlin

AUFTRAGGEBER:


OC Bredowstraße 6 GmbH und Co.KG
Körnerstraße 22
10785 Berlin

ARCHITEKT:

art³ Projektentwicklung GmbH
Dipl.-Ing. Architekt Turhan Sönmez
Paulstraße 11
10557 Berlin
Tel: 030 531 42 945
E-Mail: info@artdrei.de

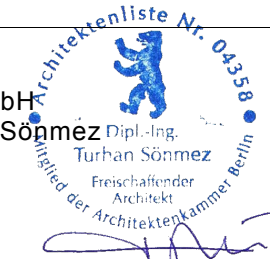

Maßstab	Blattgröße
1:100	420x297
Datum	Plannummer
17.03.2017	B - 02

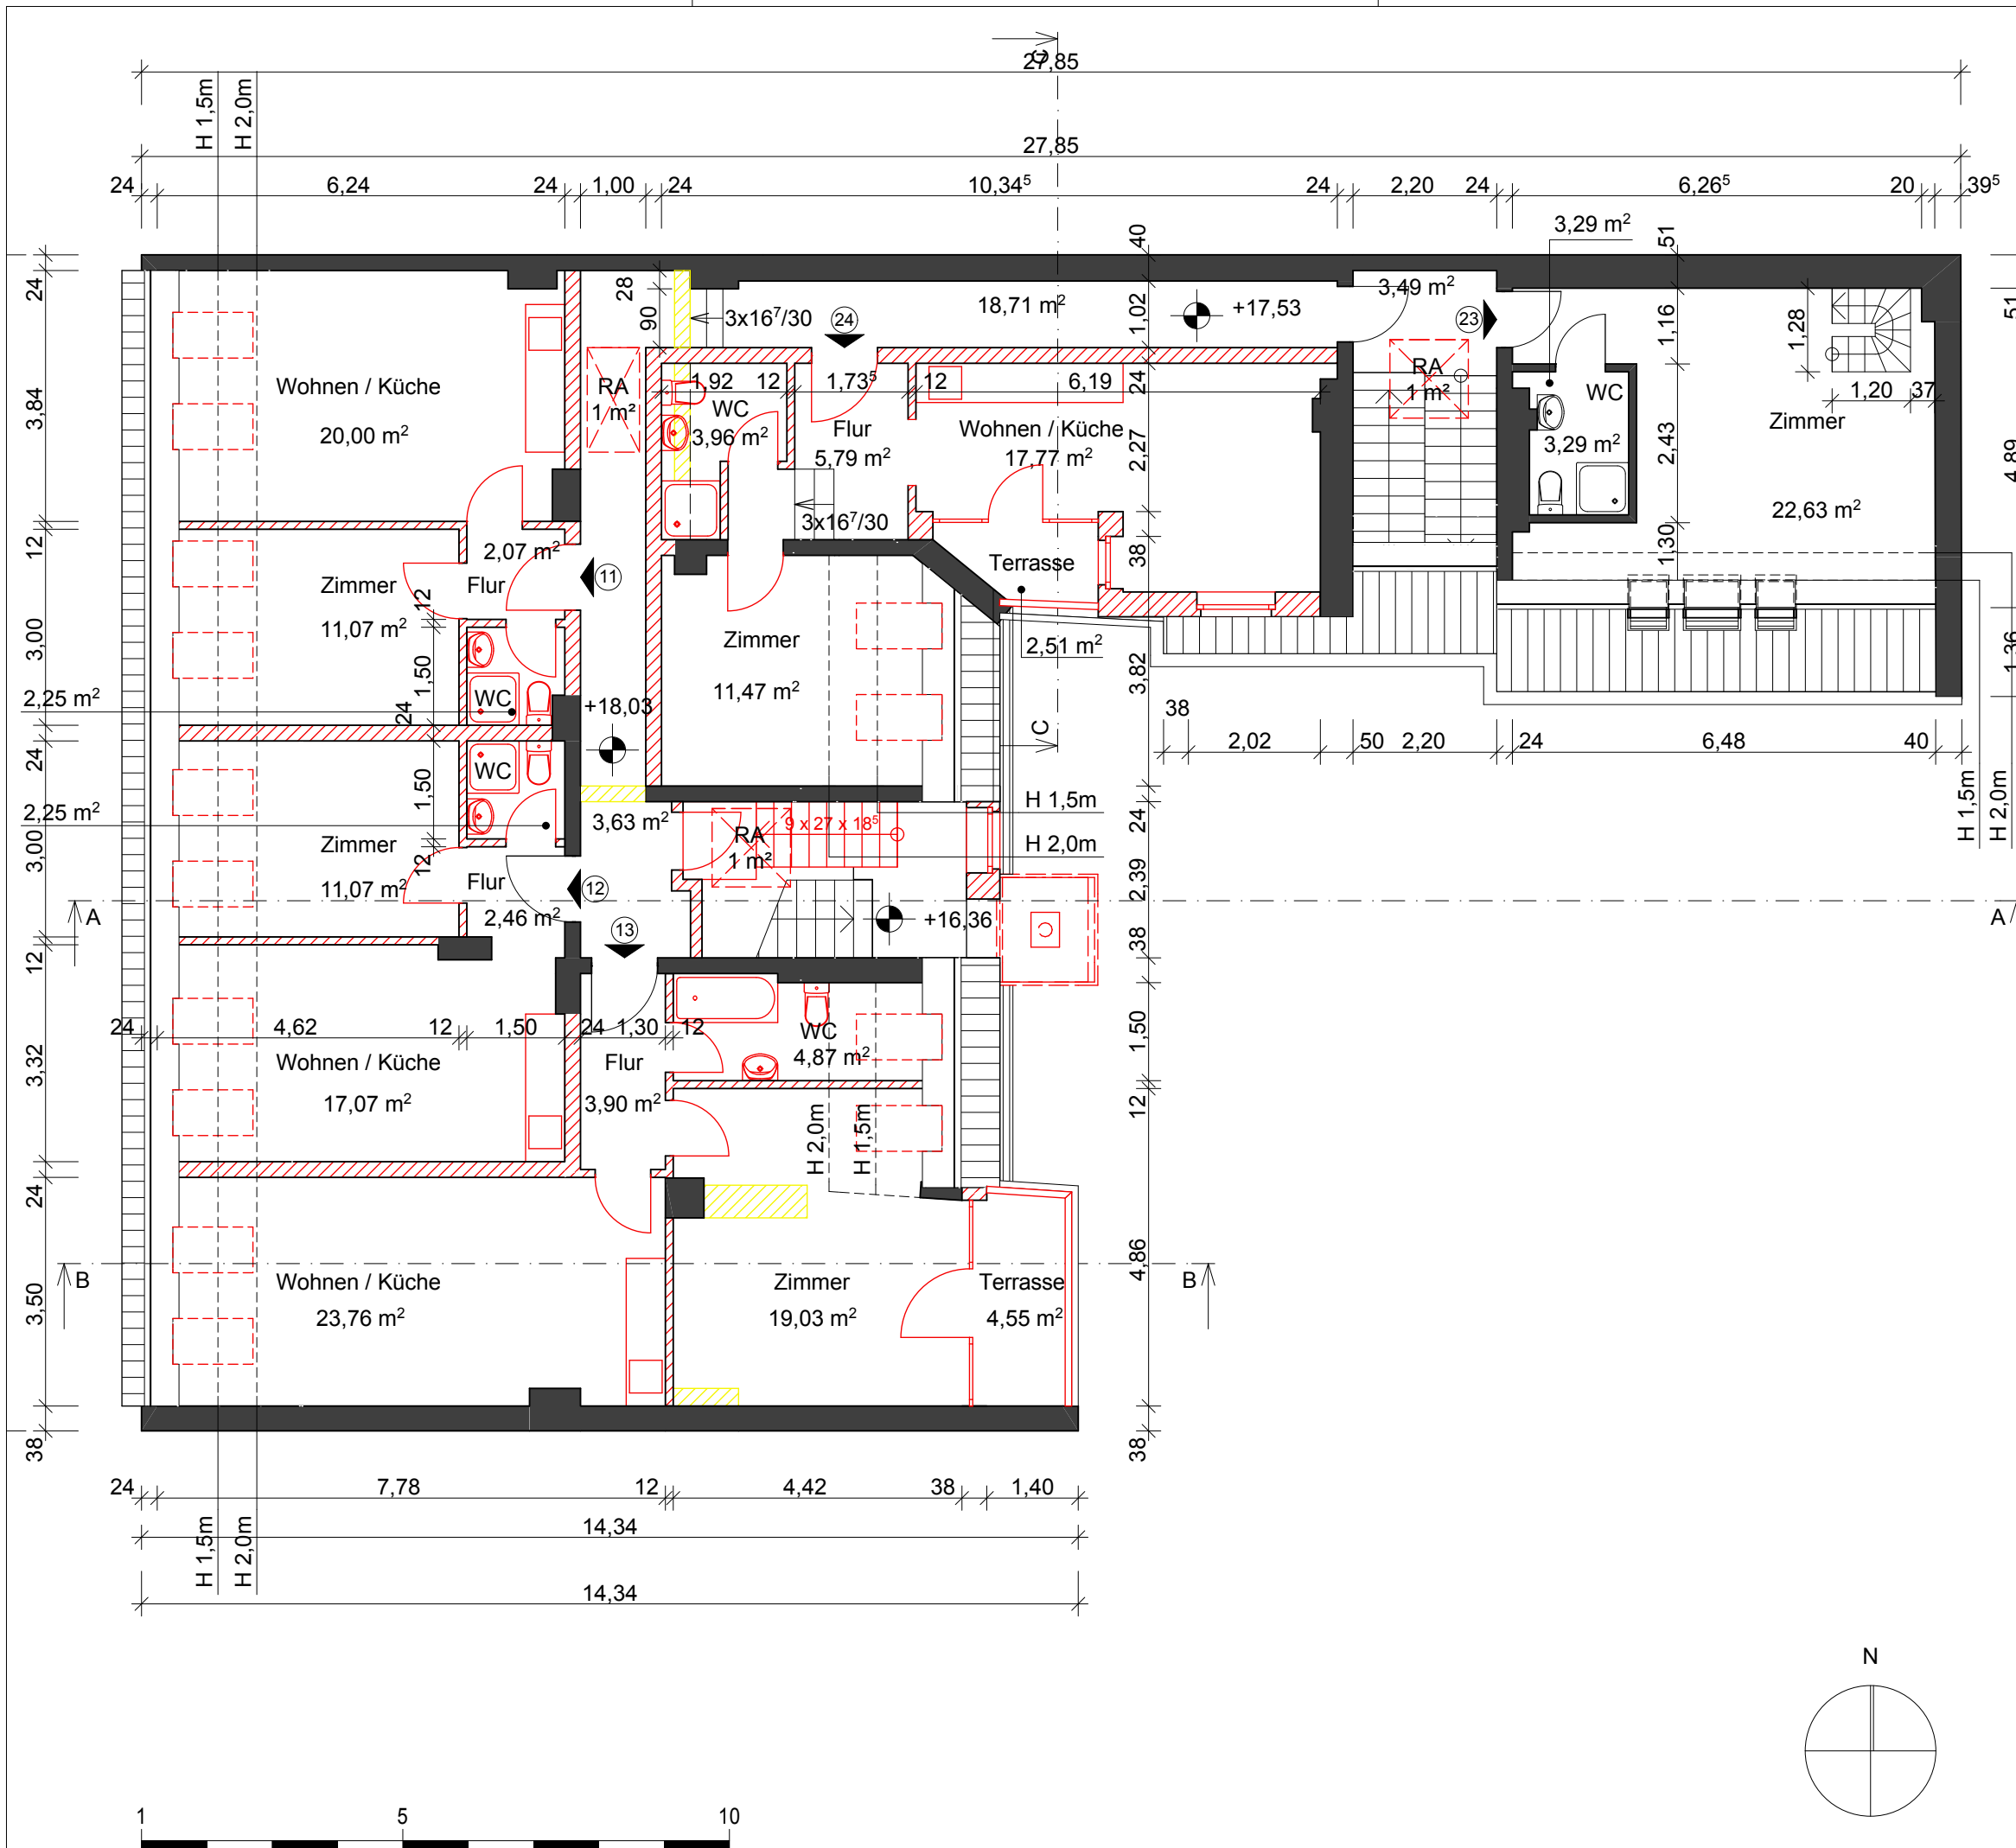

Grundriss Dachgeschoss

BAUVORHABEN:

Bredowstraße 6
10551 Berlin

AUFTRAGGEBER:

OC Bredowstraße 6 GmbH und Co.KG
Körnerstraße 22
10785 Berlin

ARCHITEKT:

art³ Projektentwicklung GmbH
Dipl.-Ing. Architekt Turhan Sönmez
Paulstraße 11
10557 Berlin
Tel: 030 531 42 945
E-Mail: info@artdrei.de



Maßstab	Blattgröße
1:100	420x297
Datum	Plannummer
17.03.2017	B - 03



Grundriss Kellergeschoss

BAUVORHABEN:

Bredowstraße 6
10551 Berlin

AUFTRAGGEBER:


OC Bredowstraße 6 GmbH und Co.KG
Körnerstraße 22
10785 Berlin

ARCHITEKT:

art³ Projektentwicklung GmbH
Dipl.-Ing. Architekt Turhan Sönmez
Paulstraße 11
10557 Berlin
Tel: 030 531 42 945
E-Mail: info@artdrei.de



Maßstab	Blattgröße
1:100	420x297
Datum	Plannummer
17.03.2017	B - 04

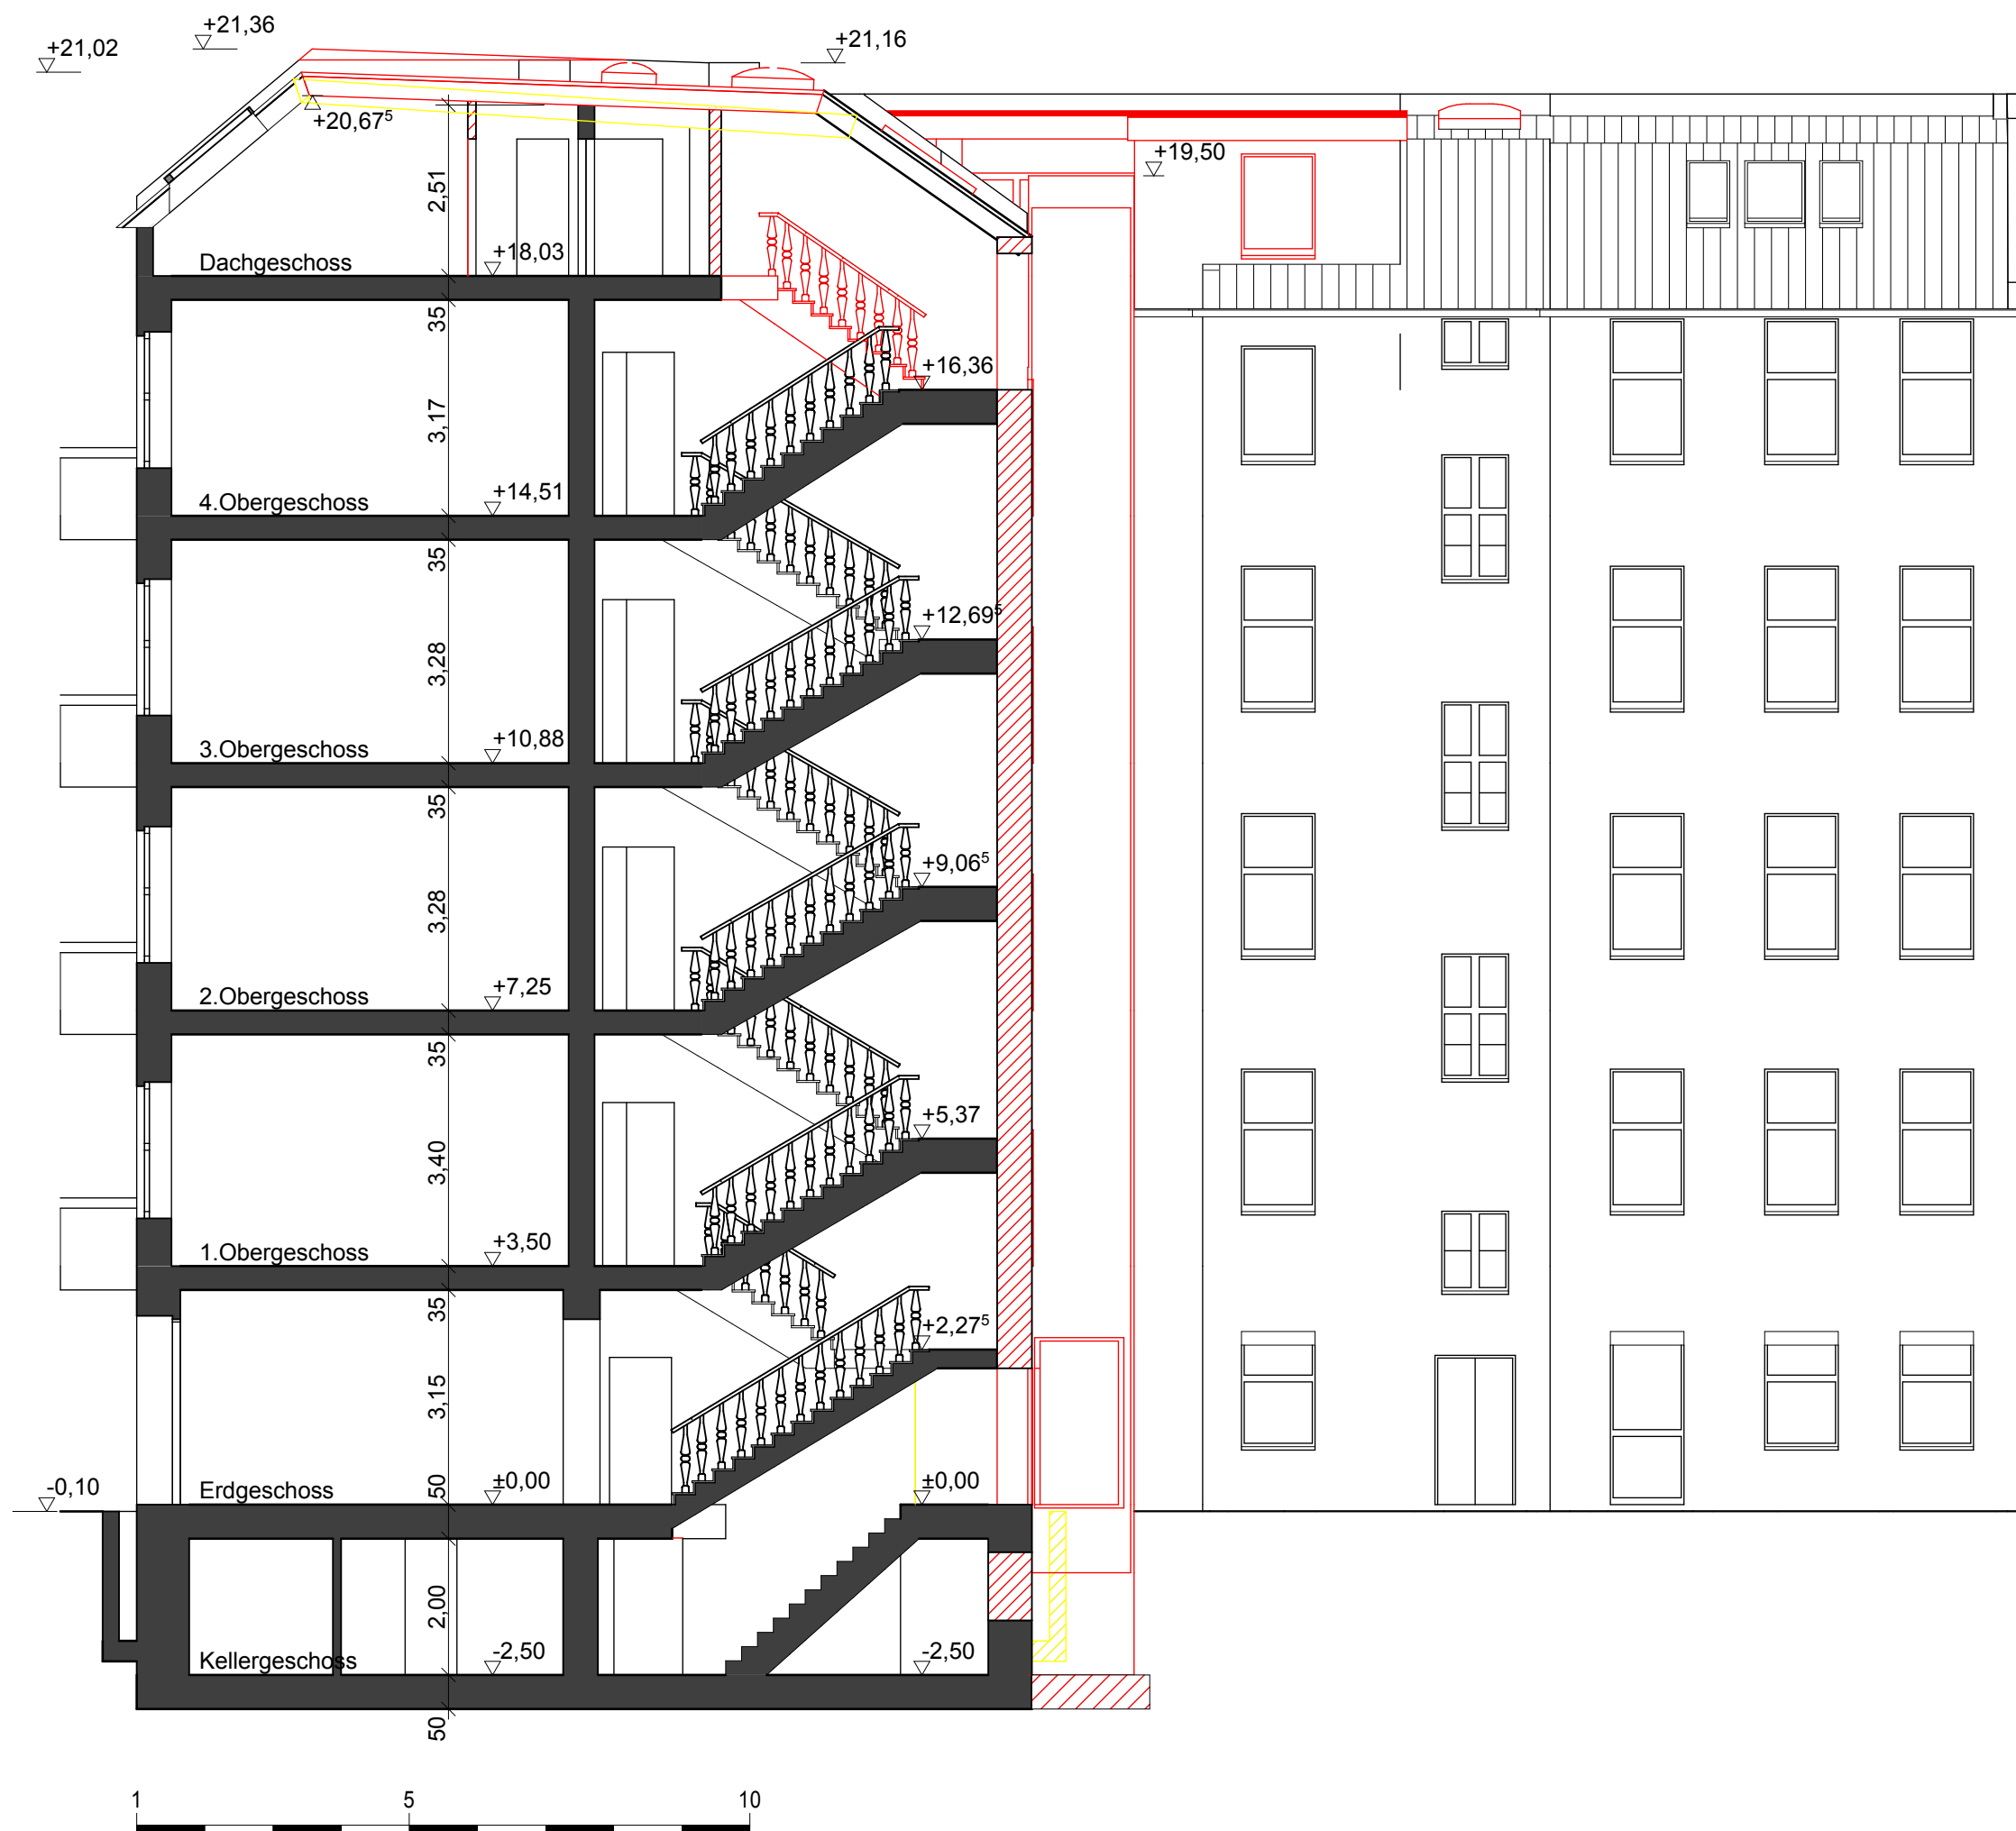

Schnitt A-A + Ansicht Süd

BAUVORHABEN:

Bredowstraße 6
10551 Berlin

AUFTRAGGEBER:


OC Bredowstraße 6 GmbH und Co.KG
Körnerstraße 22
10785 Berlin

ARCHITEKT:


art³ Projektentwicklung GmbH
Dipl.-Ing. Architekt Turhan Sönmez
Paulstraße 11
10557 Berlin
Tel: 030 531 42 945
E-Mail: info@artdrei.de



Maßstab	Blattgröße
1:100	420x297
Datum	Plannummer
17.03.2017	B - 05

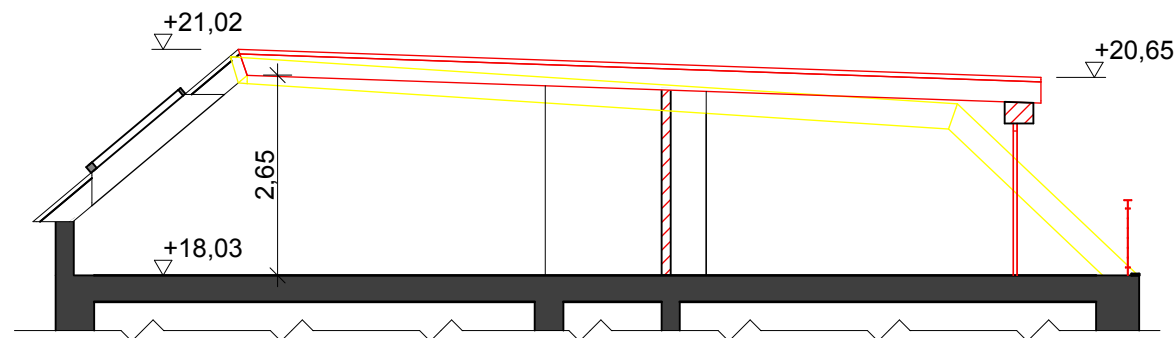

Schnitt B-B

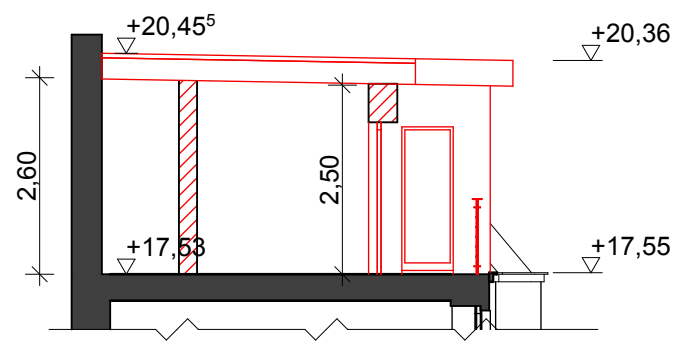

Schnitt C-C



Schnitte

BAUVORHABEN:

Bredowstraße 6
10551 Berlin

AUFTRAGGEBER:

OC Bredowstraße 6 GmbH und Co.KG
Körnerstraße 22
10785 Berlin

ARCHITEKT:







art³ Projektentwicklung GmbH
Dipl.-Ing. Architekt Turhan Sönmez
Paulstraße 11
10557 Berlin
Tel: 030 531 42 945
E-Mail: info@artdrei.de



Maßstab	Blattgröße
1:100	420x297
Datum	Plannummer
17.03.2017	B - 06

+21,36
+21,02

+21,36
+21,02

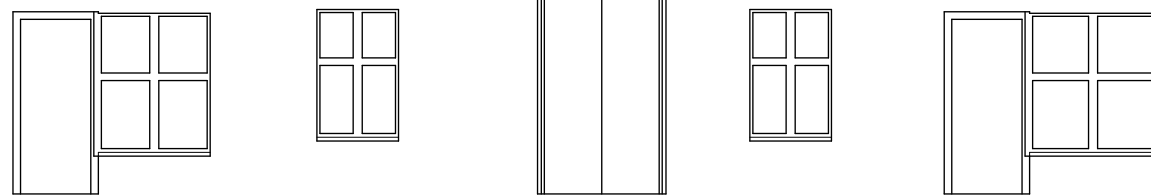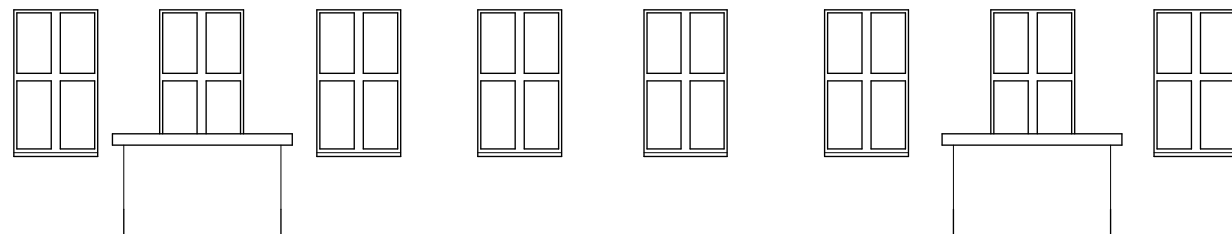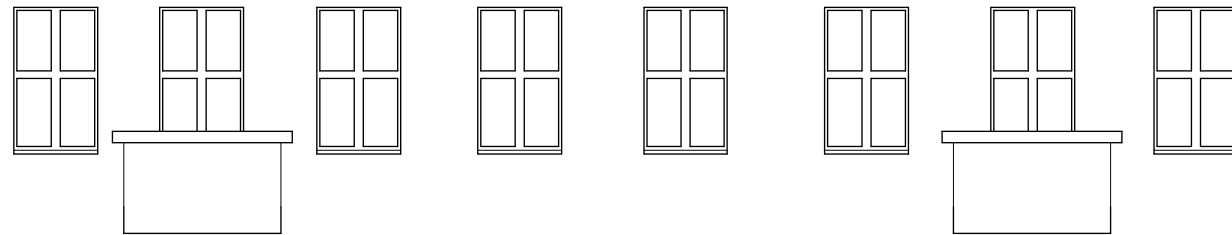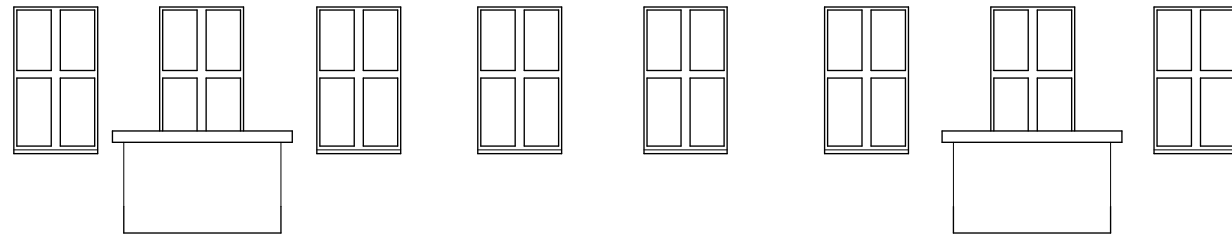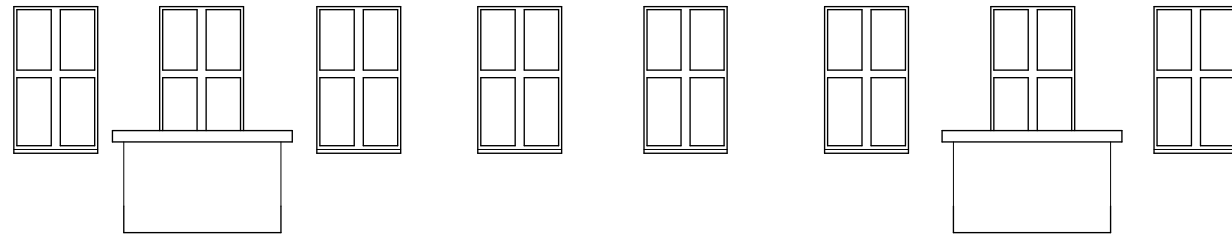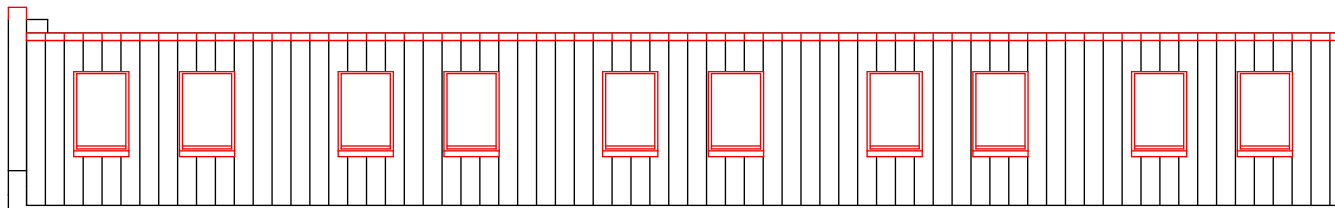

±0,00
-0,10

±0,00
-0,10

18,00



Ansicht Strasse

BAUVORHABEN:

Bredowstraße 6
10551 Berlin

AUFTRAGGEBER:

OC Bredowstraße 6 GmbH und Co.KG
Körnerstraße 22
10785 Berlin

ARCHITEKT:

art³ Projektentwicklung GmbH
Dipl.-Ing. Architekt Turhan Sönmez
Paulstraße 11
10557 Berlin
Tel: 030 531 42 945
E-Mail: info@artdrei.de



Maßstab

1:100

Datum


17.03.2017

Blattgröße

420x297

Plannummer

B - 07

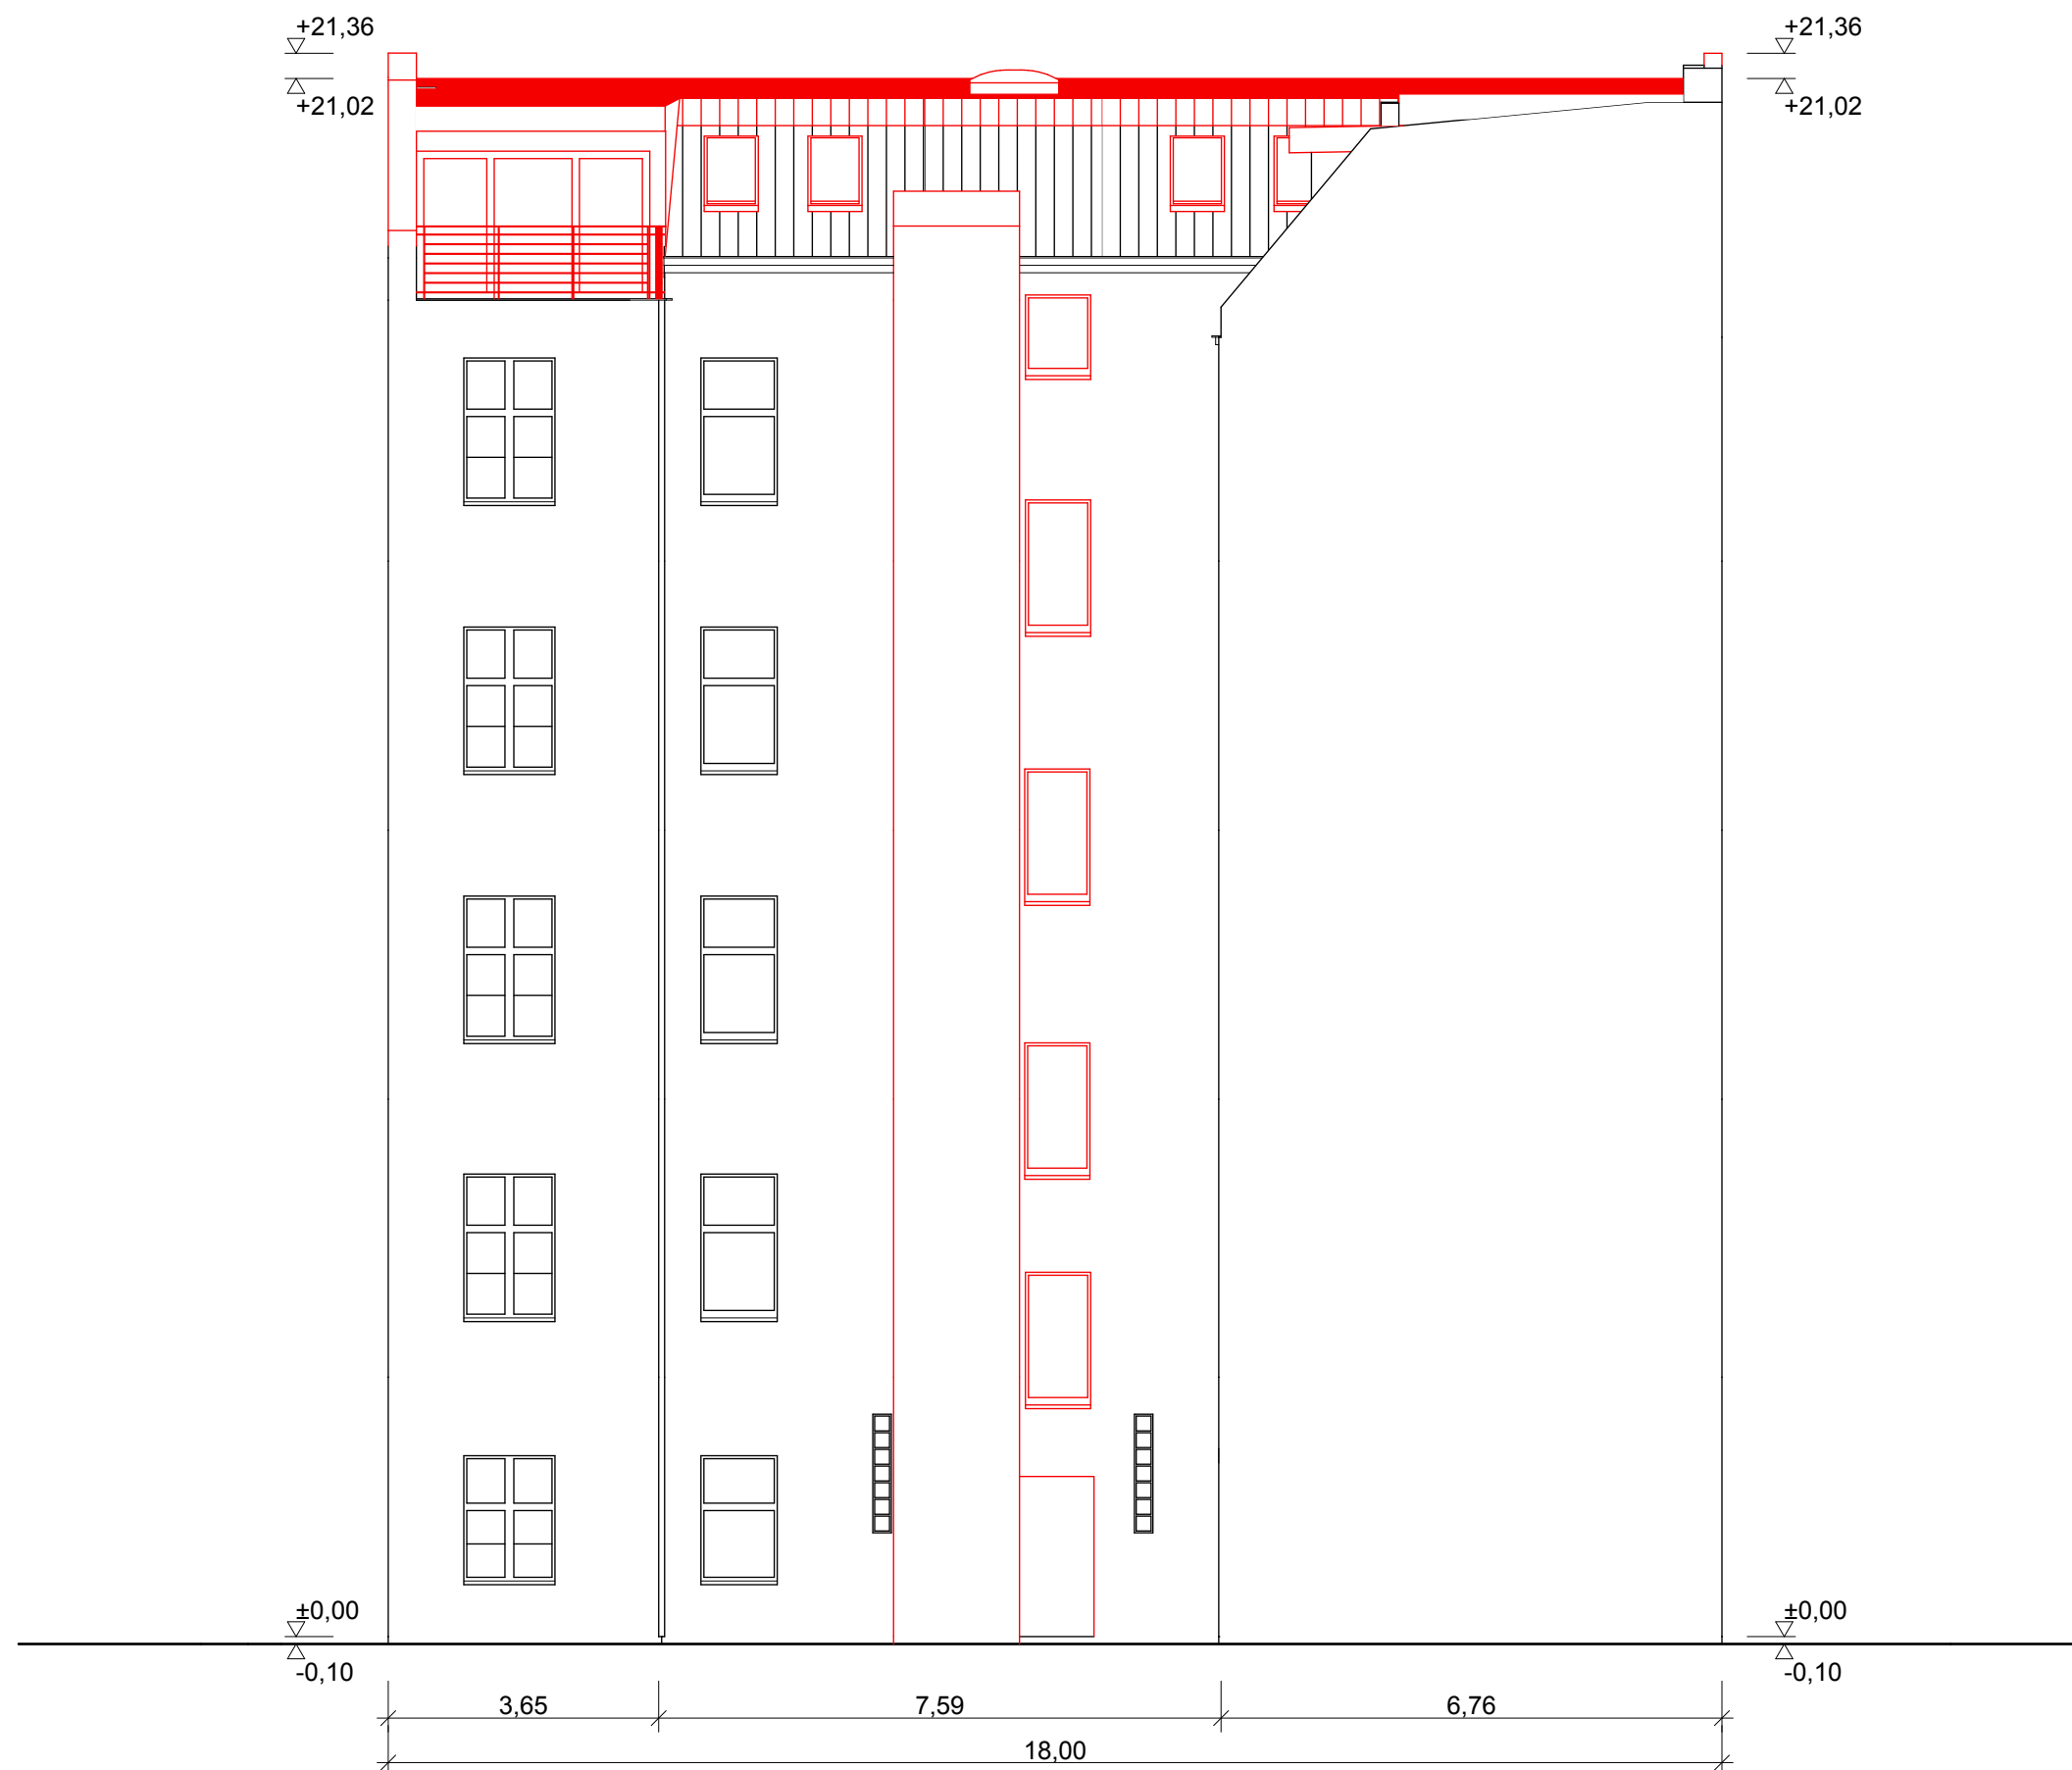

Ansicht Hof

BAUVORHABEN:

Bredowstraße 6
10551 Berlin

AUFTRAGGEBER:

OC Bredowstraße 6 GmbH und Co.KG
Körnerstraße 22
10785 Berlin

ARCHITEKT:

art³ Projektentwicklung GmbH
Dipl.-Ing. Architekt Turhan Sönmez
Paulstraße 11
10557 Berlin
Tel: 030 531 42 945
E-Mail: info@artdrei.de



Maßstab

1:100

Datum


17.03.2017

Blattgröße

420x297

Plannummer

B - 08

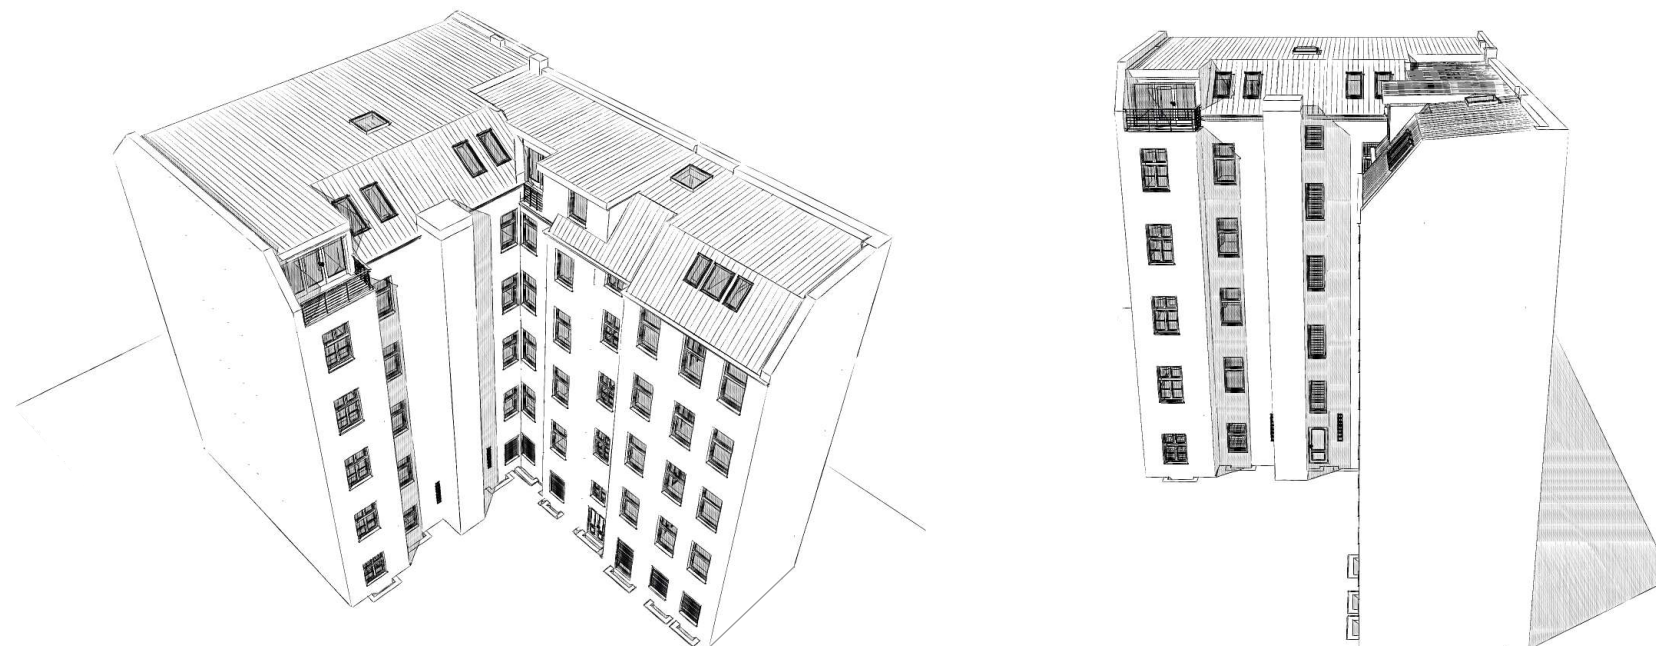

Bilder

BAUVORHABEN:

Bredowstraße 6
10551 Berlin

AUFTRAGGEBER:

OC Bredowstraße 6 GmbH und Co.KG
Körnerstraße 22
10785 Berlin

ARCHITEKT:

art³ Projektentwicklung GmbH
Dipl.-Ing. Architekt Turhan Sönmez
Paulstraße 11
10557 Berlin
Tel: 030 531 42 945
E-Mail: info@artdrei.de



Maßstab	Blattgröße
	420x297
Datum	Plannummer
17.03.2017	B - 09